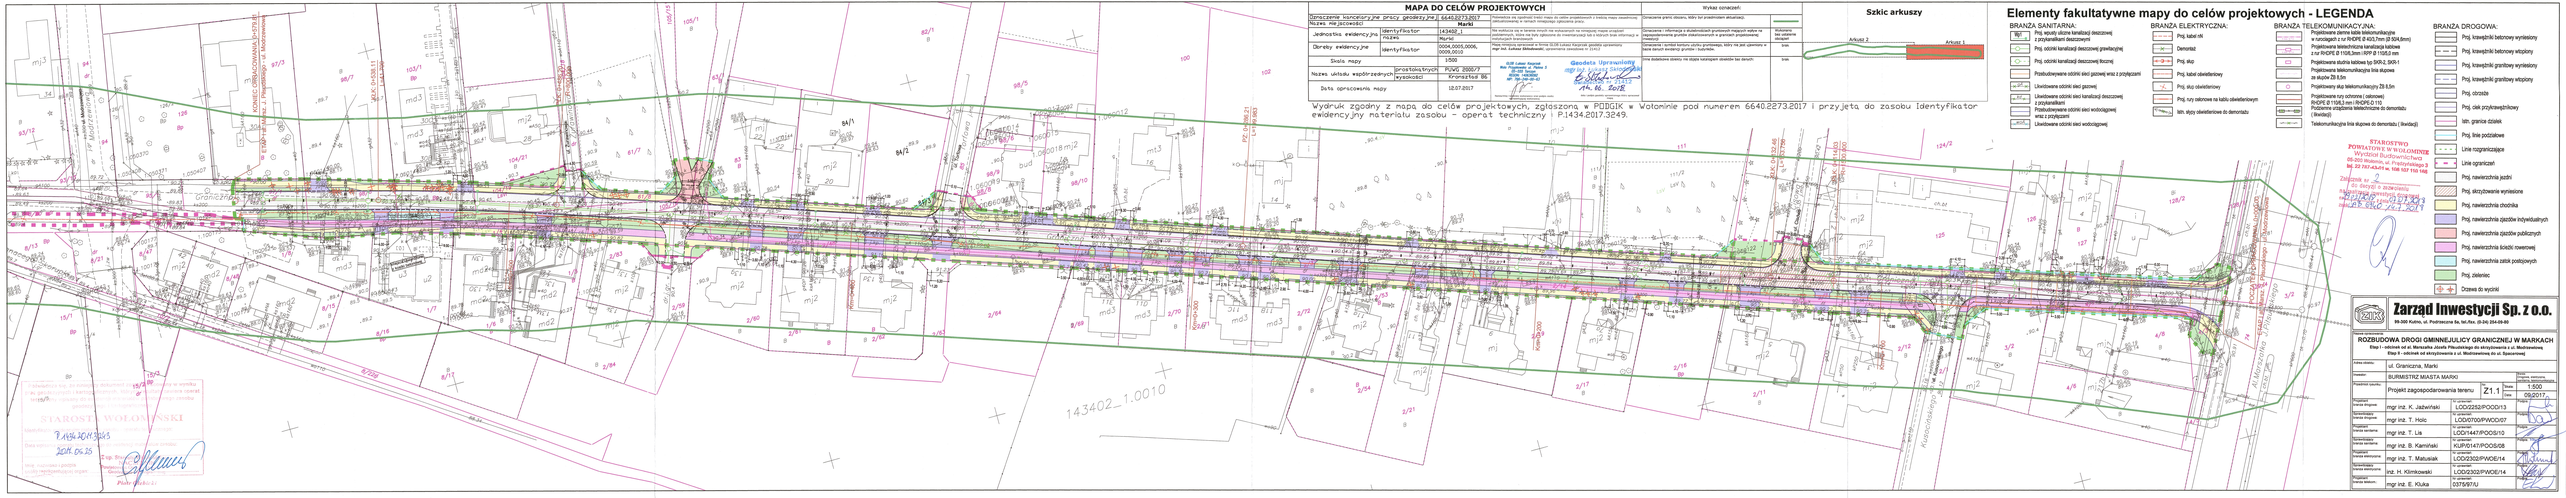

MAPA DO CELÓW PROJEKTOWYCH

Oznaczenie kancelaryjne pracy geodezyjnej	6640/2273/2017	
Nazwa miejscowości	Marki	
Jednostka ewidencyjna	identyfikator	143402_1
	nazwa	Marki
Obręby ewidencyjne	identyfikator	0004,0005,0006,0009,0010
Skala mapy		1:500
Nazwa układu współrzędnych	poziomych	PUWG 2000/7
	wysokości	Kronsztad 86
Data opracowania mapy		12.07.2017

Potwierdzam, że zgodnie z § 68 ust. 1 pkt 1 rozporządzenia Ministra Rozwoju, Pracy i Technologii z dnia 27 lipca 2021 r. w sprawie ewidencji gruntów i budynków (Dz.U. z 2021 r. poz. 1390) mapa do celów projektowych i kopia mapy zasadniczej zaktualizowana w zakresie istniejącego zagospodarowania gruntu.

Nie wyłącza się z terenu mocy na wykazanych na mapach mapie urządzeń podziemnych, które nie były zgłoszone do inwentaryzacji lub o których brak informacji w państwowym zasobie geodezyjnym.

Mapa zmapowa sporządził w formie GUM Łukasz Kaczyński geodeta uprawniony mgr inż. Łukasz Bilokowski, uprawnienia zawodowe nr 12422

ELIT Łukasz Kaczyński
Marki, ul. Mostowa 2
05-270 Marki
tel. 22 781 00 42
NIP 758-196-00-42

Geodeta uprawniony
mgr inż. Łukasz Kaczyński
nr ew. 12422

Wykaz zmian do mapy zasadniczej z dnia 06.2017 r.

Wykaz oznaczeń:

Granice gmin	
Granice obrębu, który nie jest przedmiotem aktualizacji	
Granice i oznaczenia działek ewidencyjnych	
Granice i informacje o działkach/budynkach przekazane w operacie technicznym	Wykonanie bez udziału tych granic
Granice i symbol kartotek użytku gruntowego, który nie jest zgodny z opisem w bazie danych ewidencji gruntów i budynków	tak
Inne dodatkowe dane/np. nie objęte kartotekami działek bez danych	tak

Szkic arkuszy

Elementy fakultatywne mapy do celów projektowych - LEGEND

BRANŻA SANITARNA:
- Proj. wpusty uliczne kanalizacji deszczowej z przykładkami deszczowymi
- Proj. ościnki kanalizacji deszczowej prefabrykowej
- Proj. ościnki kanalizacji deszczowej tłoczonej
- Przebudowywane odcinki sieci gazowej wraz z przyłączami
- Likwidowane odcinki sieci gazowej
- Likwidowane ościnki sieci kanalizacji deszczowej z przykładkami
- Przebudowywane ościnki sieci wodociągowej wraz z przyłączami
- Likwidowane ościnki sieci wodociągowej

BRANŻA ELEKTRYCZNA:
- Proj. kabel nN
- Demontaż
- Proj. słup
- Proj. kabel oświetleniowy
- Proj. słup oświetleniowy
- Proj. ruty oświetlenia na kablu oświetleniowym
- istn. słupy oświetleniowe do demontażu

BRANŻA TELEKOMUNIKACYJNA:
- Projektowana linia kablowa telekomunikacyjna w rurociągach z rur RHDPE Ø 40/3,7mm (Ø 50/4,6mm)
- Projektowana telefonizacyjna kablowa z rur RHDPE Ø 110/6,3mm i RPP Ø 110/3,2 mm
- Projektowana studnia kablowa typ SKN-2, SKR-1
- Projektowana telekomunikacyjna linia słupowa ze słupów Ø 8,5m
- Projektowany słup telekomunikacyjny Ø 8,5m
- Projektowane rury ochronne (osłonowe) RHDPE Ø 110/6,3 mm i RHDPE Ø 110
- Przebudowa urządzenia telefonicznie do demontażu (likwidacji)
- Telekomunikacyjna linia słupowa do demontażu (likwidacji)

BRANŻA DROGOWA:
- Proj. krawężniki betonowy wyniesiony
- Proj. krawężniki betonowy wtopiony
- Proj. krawężniki granitowy wyniesiony
- Proj. krawężniki granitowy wtopiony
- Proj. obrzeża
- Proj. ościnki przykrawężnikowy
- istn. granice działek
- Proj. linie podziałowe
- Linie rozgraniczające
- Linie ograniczeń
- Proj. nawierzchnia jezdni
- Proj. skrzyżowanie wyniesione
- Proj. nawierzchnia chodnika
- Proj. nawierzchnia zjazdów indywidualnych
- Proj. nawierzchnia zjazdów publicznych
- Proj. nawierzchnia ścieżki rowerowej
- Proj. nawierzchnia zatok postojowych
- Proj. zieleniec
- Drzewa do wycinki

STAROSTWO POWIATOWE W WOŁOMINIE
Wydział Budownictwa
05-200 Wołomin, ul. Prądzyńskiego 3
tel. 22 787-45-45 fax. 508 107 110 108

Zatwierdzam na podstawie art. 35 ustawy z dnia 7 lipca 1994 r. Prawo budowlane (t.j. Dz.U. z 2021 r. poz. 2351 ze zm.)
Projekt budowlany w zakresie dróg
Starosta Powiatu Wołomińskiego
mgr Jacek Kowalski
P.1434.2017.3249
2021.09.20

Wydruk zgodny z mapą do celów projektowych, zgłoszoną w PODGiK w Wołominie pod numerem 6640.2273.2017 i przyjętą do zasobu Identyfikator ewidencyjny materiału zasobu - operat techniczny : P.1434.2017.3249.

Zarząd Inwestycji Sp. z o.o.
05-200 Wołomin, ul. Piotrkowska 2a, tel./fax. (0-24) 204-09-80

ROZBUDOWA DROGI GMINNEJ ULICY GRANICZNEJ W MARKACH
Etap I - odcinek od skrzyżowania z ul. Mochnienia
Etap II - odcinek od skrzyżowania z ul. Mochnienia do ul. Rzeczonej

Adres obiektu:	ul. Graniczna, Marki	Skala:	1:500
Inwestor:	BURMISTRZ MIASTA MARKI	Nr rysunku:	Z1.1
Przedmiot opracow.:	Projekt zagospodarowania terenu	Data:	09/2017_
Projektant branża drogowa	mgr inż. K. Jabłoński	Nr uprawn.	LOD/2252/POOD/13
Sprawdzający branża drogowa	mgr inż. T. Hoło	Nr uprawn.	LOD/0700/PWOD/07
Projektant branża sanitarna	mgr inż. T. Lis	Nr uprawn.	LOD/1447/POOS/10
Sprawdzający branża sanitarna	mgr inż. B. Kamiński	Nr uprawn.	KUP/0147/POOS/08
Projektant branża elektryczna	mgr inż. T. Matusiak	Nr uprawn.	LOD/2302/PWOE/14
Sprawdzający branża elektryczna	inż. H. Klimkowski	Nr uprawn.	LOD/2302/PWOE/14
Projektant branża telekom.	mgr inż. E. Kluka	Nr uprawn.	0375/97/U