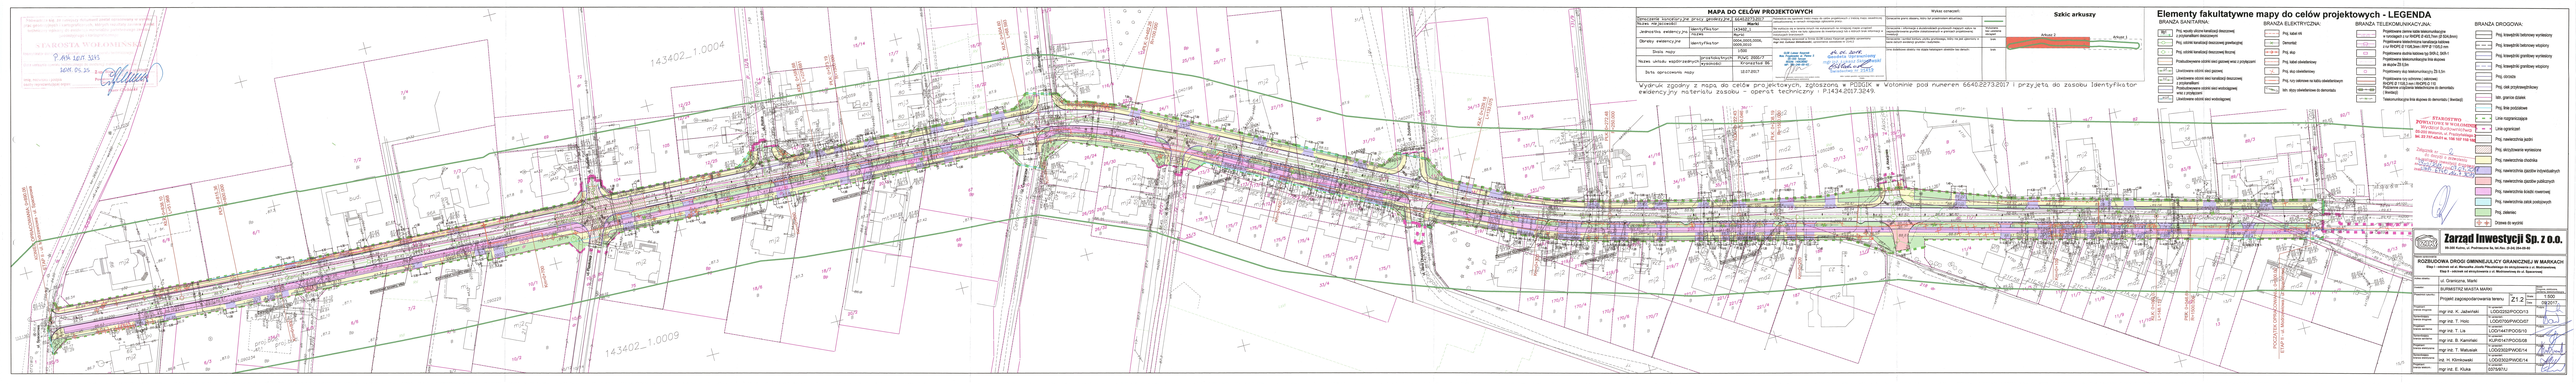
MAPA DO CELÓW PROJEKTOWYCH
Elementy fakultatywne mapy do celów projektowych - LEGENDA
BRANŻA SANITARNA:
BRANŻA ELEKTRYCZNA:
BRANŻA TELEKOMUNIKACYJNA:
BRANŻA DROGOWA:
Skkic arkuszy
Arkusz 1
Arkusz 2
Wykaz oznaczeń
Zarząd Inwestycji Sp. z o.o.
ROZBUDOWA DROGI GMINNEJ ULICY GRANICZNEJ W MARKACH
BURMISTRZ MIASTA MARKI
Projekt zagospodarowania terenu
21
1:500
ul. Granicyna, Marki
143402_1.0004
143402_1.0009
Wydruk zgodny z mapą do celów projektowych, zgłoszoną w PODGiK w Wołominie pod numerem 664022732017 i przyjętą do zasobu identyfikator ewidencyjny działki - operat techniczny - P.1424.2017.3249.
STAROSTWO POWIATOWE W WOŁOMINIE
Wydział Budownictwa, Rolnictwa i Ochrony Środowiska
ul. Kilińskiego 1, 05-200 Wołomin
tel. 22 787 44 00 wew. 34, 758 727 34 34
Zmiana nie w zakresie obiektów budowlanych, nie wymaga zgłoszenia ani pozwolenia na budowę.