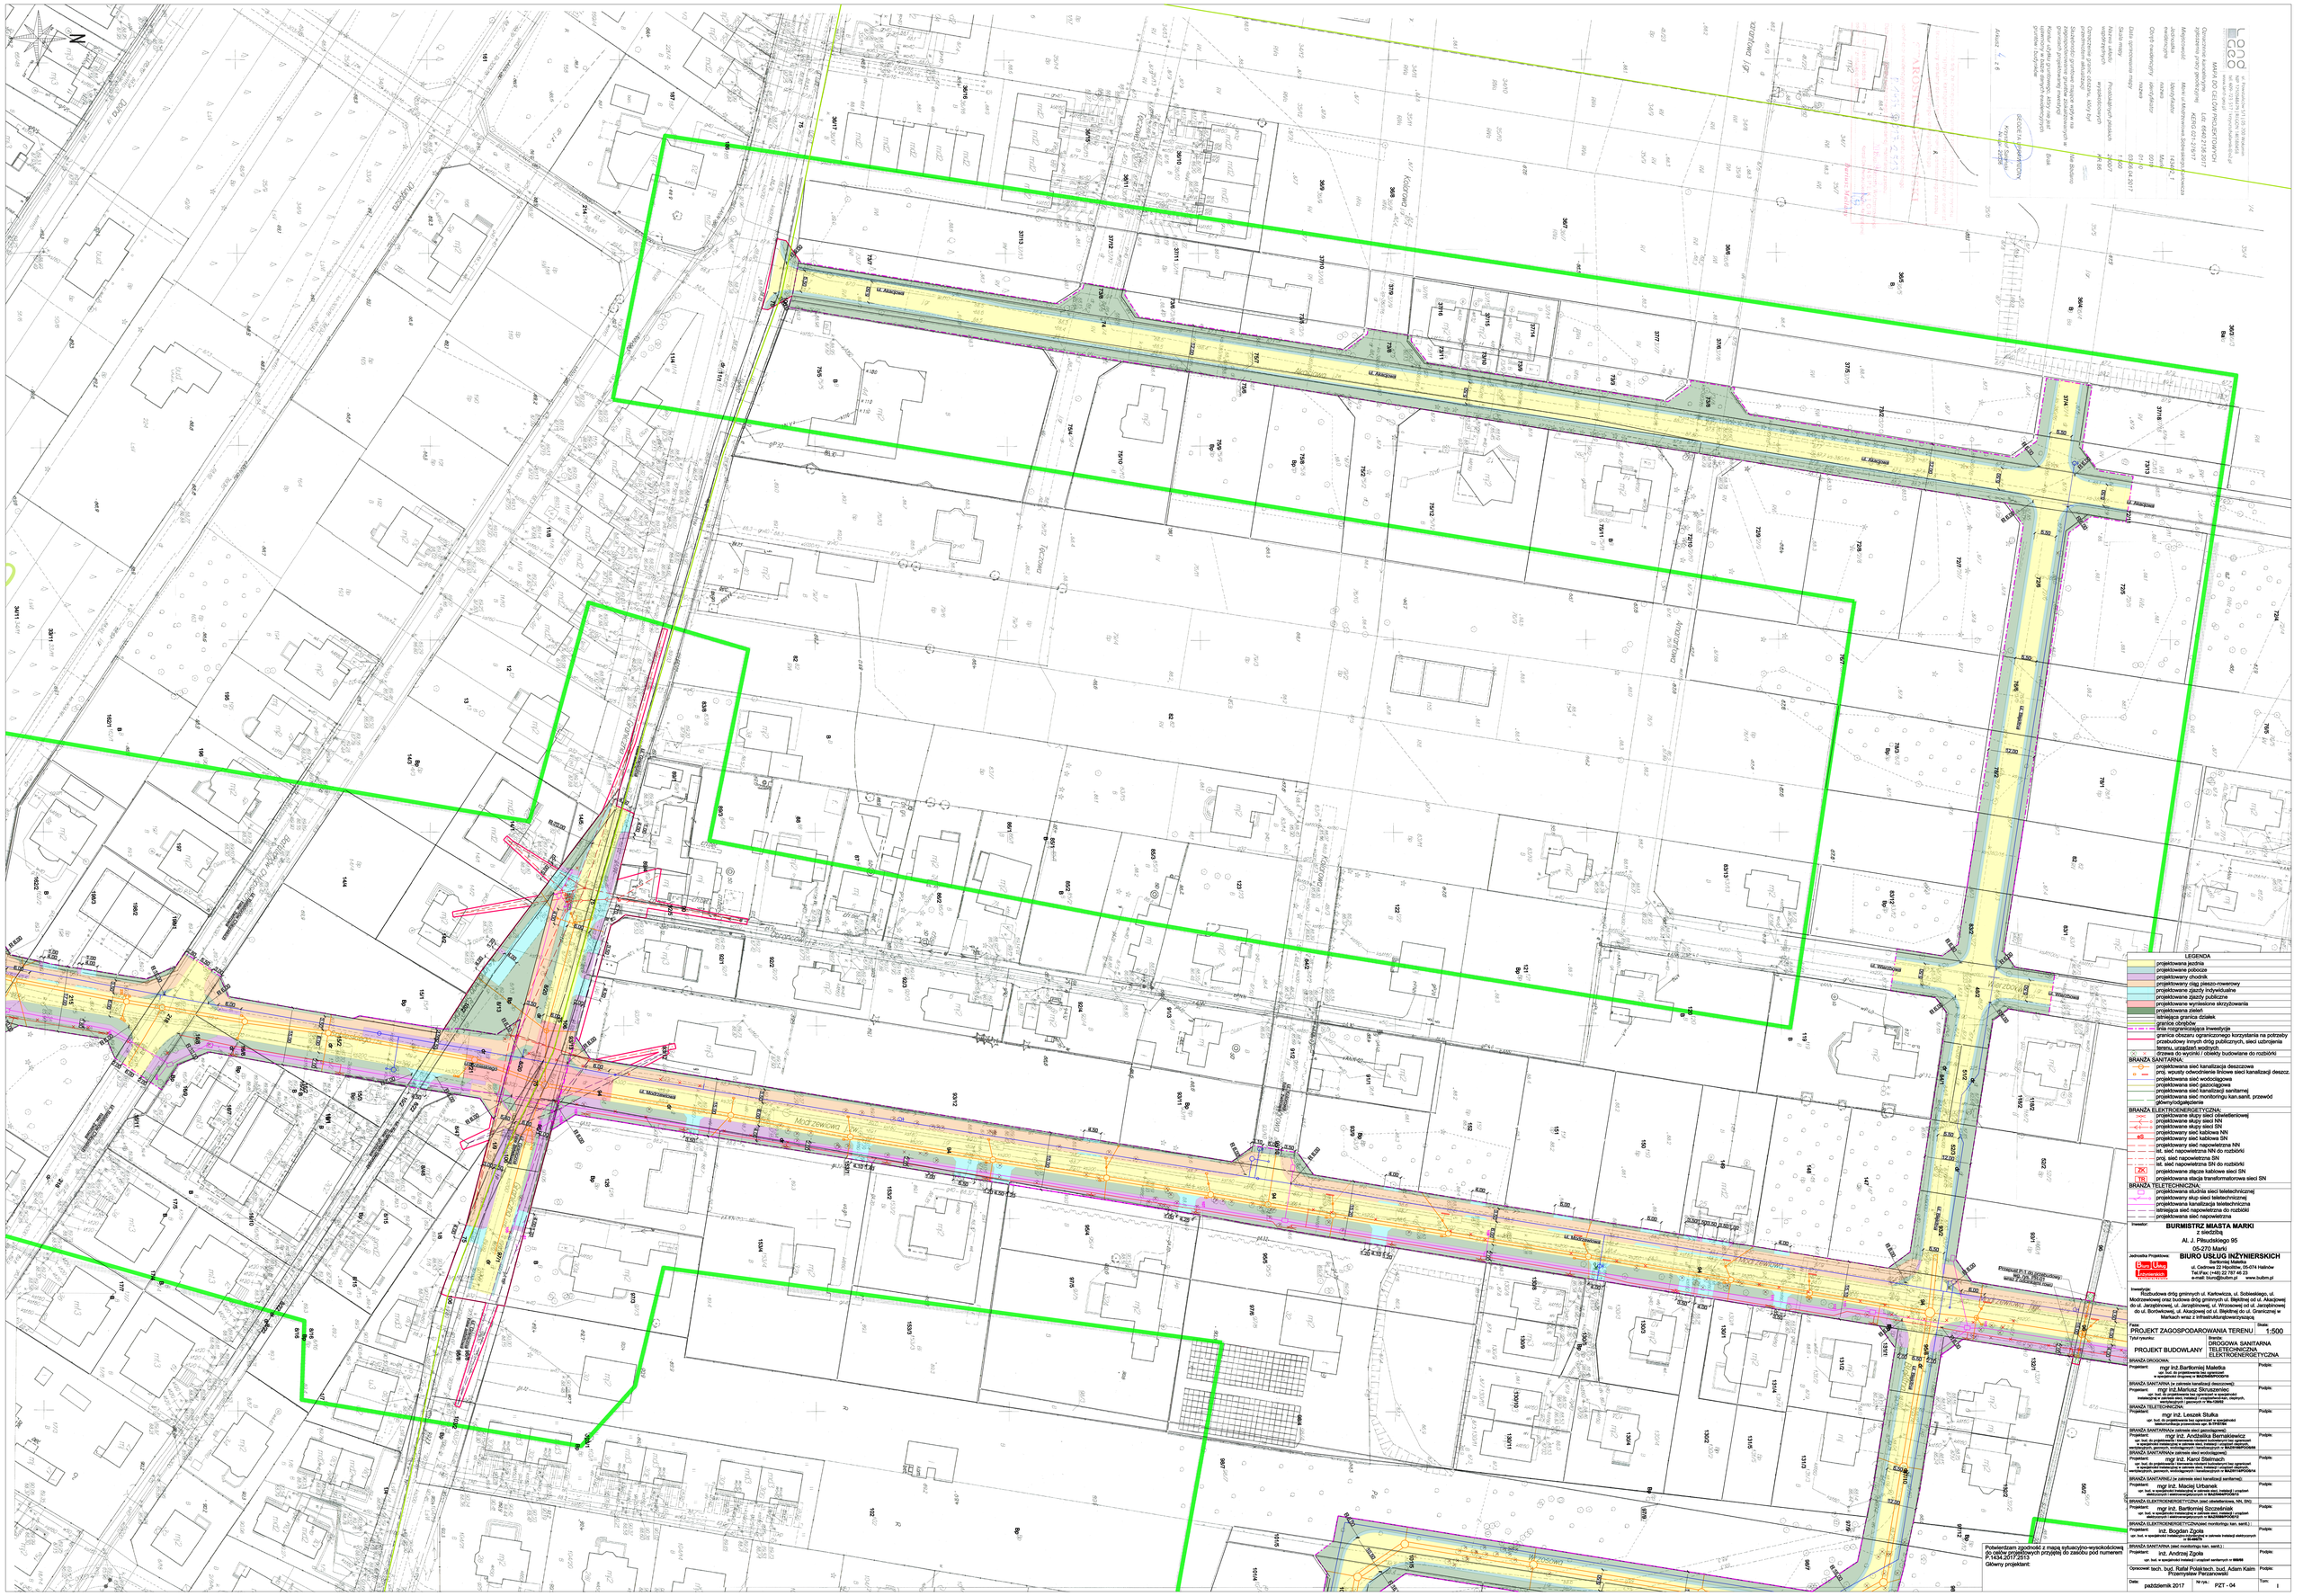
LEGENDA
projektowana jezdnia
projektowana pobocze
projektowany chodnik
projektowany ciąg pieszo-rowerowy
projektowane zjazdy indywidualne
projektowane zjazdy publiczne
projektowane wyniesione skrzyżowania
projektowana zieleń
istniejąca granica działek
granice obrębów
linia rozgraniczająca inwestycje
granica obszaru ograniczonego korzystania na potrzeby przebudowy innych dróg publicznych, sieci uzbrojenia terenu, urządzeń wodnych
drzewa do wycinki / działki budowlane do rozbiórki
BRANŻA SANITARNA:
projektowana sieć kanalizacja deszczowa
proj. wpusty odwodnienia liniowe sieci kanalizacji deszcz.
projektowana sieć wodociągowa
projektowana sieć gazociągowa
projektowana sieć kanalizacji sanitarnej
projektowana sieć monitoringu kan.sanit. przewód głównyodgałęzienia
BRANŻA ELEKTROENERGETYCZNA:
projektowana sieć kablowa oświetleniowej
projektowane słupy sieci NN
projektowane słupy sieci SN
projektowany sieć kablowa NN
projektowany sieć kablowa SN
projektowany sieć napowietrzna NN
ist. sieć napowietrzna NN do rozbiórki
proj. sieć napowietrzna SN
ist. sieć napowietrzna SN do rozbiórki
projektowane złącze kablowe sieci SN
projektowana stacja transformatorowa sieci SN
BRANŻA TELETECHNICZNA:
projektowana kanalizacja teletechniczna
projektowany słup sieci teletechnicznej
projektowana kanalizacja kablowa kanalizacja
istniejąca sieć napowietrzna do rozbiórki
projektowana sieć napowietrzna
Inwestor:
BURMISTRZ MIASTA MARKI
z siedzibą w
Al. J. Piłsudskiego 95
05-270 Marki
Jednostka Projektowa:
BIURO USŁUG INŻYNIERSKICH
Bartłomiej Maletka
ul. Cedrowa 22 Hornówek, 05-074 Halinów
Tel./Fax: (+48) 22 787 49 22
e-mail: biuro@bulbm.pl www.bulbm.pl
Inwestycja:
Rozbudowa dróg gminnych ul. Karłowicza, ul. Sobieskiego, ul. Modrzewiowej oraz budowa dróg gminnych ul. Błękitnej od ul. Akacjowej do ul. Jarzębinowej, ul. Wrzosowej od ul. Jarzębinowej do ul. Borbor kowej, ul. Akacjowej od ul. Błękitnej do ul. Granicznej w Markach wraz z infrastrukturą towarzyszącą.
Faza: PROJEKT ZAGOSPODAROWANIA TERENU
Skala: 1:500
Tytuł rysunku: PROJEKT BUDOWLANY
Branża: DROGOWA SANITARNA TELETECHNICZNA ELEKTROENERGETYCZNA
BRANŻA DROGOWA:
Projektant: mgr inż.Bartłomiej Maletka
upr. bud. do projektowania bez ograniczeń w specjalności inżynieryjnej drogowej nr MAZ/0085/POOD/09
Podpis:
BRANŻA SANITARNA (w zakresie kanalizacji deszczowej):
Projektant: mgr inż.Mariusz Skruszeniec
upr. bud. do projektowania bez ograniczeń w specjalności instalacyjnej w zakresie sieci, instalacji i urządzeń cieplnych, wentylacyjnych i gazowych nr Wa-1/0859/...
Podpis:
BRANŻA TELETECHNICZNA:
Projektant: mgr inż. Leszek Stulka
upr. bud. do projektowania bez ograniczeń w specjalności telekomunikacyjnej przewodowej opo. 6/1/0/0/...
Podpis:
BRANŻA SANITARNA (w zakresie sieci wodociągowej):
Projektant: mgr inż. Andżelika Bernakiewicz
upr. bud. do projektowania i kierowania robotami budowlanymi bez ograniczeń w specjalności instalacyjnej w zakresie sieci, instalacji i urządzeń cieplnych, wentylacyjnych, gazowych, wodociągowych i kanalizacyjnych nr MAZ/0081/POOK/08
Podpis:
BRANŻA SANITARNA(w zakresie sieci wodociągowej):
Projektant: mgr inż. Karol Stalmach
upr. bud. do projektowania i kierowania robotami budowlanymi bez ograniczeń w specjalności instalacyjnej w zakresie sieci, instalacji i urządzeń cieplnych, wentylacyjnych, gazowych, wodociągowych i kanalizacyjnych nr MAZ/0081/POOK/14
Podpis:
BRANŻA SANITARNA(w zakresie sieci kanalizacji sanitarnej):
Projektant: mgr inż. Maciej Urbaniak
upr. bud. w specjalności instalacyjnej w zakresie sieci, instalacji i urządzeń elektrycznych i elektroenergetycznych nr MAZ/0084/POOE/13
Podpis:
BRANŻA ELEKTROENERGETYCZNA (sieć oświetleniowa, NN, SN):
Projektant: mgr inż. Bartłomiej Szczesiniak
upr. bud. w specjalności instalacyjnej w zakresie sieci, instalacji i urządzeń elektrycznych i elektroenergetycznych nr MAZ/0084/POOE/13
Podpis:
BRANŻA ELEKTROENERGETYCZNA(sieć monitoringu kan. sanit.):
Projektant: inż. Bogdan Zgoła
upr. bud. w specjalności instalacyjnej w zakresie instalacji elektrycznych nr 01-6/0179
Podpis:
BRANŻA SANITARNA (sieć monitoringu kan. sanit.):
Projektant: inż. Andrzej Zgoła
upr. bud. w specjalności instalacji i urządzeń sanitarnych nr 69/88
Podpis:
Opracował: tech. bud. Rafał Polektech. bud. Adam Kaim Przemysław Parczewski
Podpis:
Data: październik 2017
Nr rys.: PZT - 04
Tom: I
Potwierdzam zgodność z mapą sytuacyjno-wysokościową do celów projektowych przyjętą do zasobu pod numerem P.1434.2017.2013
Główny projektant: